

CUADRO DE SUPERFICIES PLANTA BAJA

		SUPERFICIES M2		
		ÚTIL	CONSTRUIDA	COMPUTABLE
PORTAL 1	VIVIENDA A	64,00	75,22	75,22
	VIVIENDA B	71,11	80,24	80,24
	VIVIENDA C	58,62	65,77	65,77
	VIVIENDA D	71,15	80,24	80,24
	VIVIENDA E	67,03	78,67	78,67
	VIVIENDA F	43,80	50,03	50,03
	PATIOS	**	**	111,00
PORTAL-ZONAS COMUNES	58,84	87,83	85,75	
TOTAL PORTAL 1	434,55	518,00	626,92	
PORTAL 2	VIVIENDA A	64,00	75,22	75,22
	VIVIENDA B	71,11	80,24	80,24
	VIVIENDA C	58,62	65,77	65,77
	VIVIENDA D	71,15	80,24	80,24
	VIVIENDA E	67,03	78,67	78,67
	VIVIENDA F	43,80	50,03	50,03
	PATIOS	**	**	111,00
PORTAL-ZONAS COMUNES	59,01	87,83	85,75	
TOTAL PORTAL 2	434,72	518,00	626,92	
TOTAL	869,27	1.036,00	1.253,84	

** NOTA: EN ESTA PLANTA, LA DISTRIBUCIÓN, SUPERFICIES ÚTILES Y CONSTRUIDAS, NO SE MODIFICAN




PROYECTO BÁSICO REFORMADO Y DE EJECUCIÓN PARA DOS EDIFICIOS COMPUESTOS POR: DOS PLANTAS SÓTANOS, PLANTA BAJA, DOS PLANTAS ALTAS Y PLANTA BAJOCUBIERTA PARA GARAJES, TRASTEROS Y 36 VIVIENDAS, SITO EN: RUA DO PETEIRO. AYUNTAMIENTO DE MUGARDOS.

PROMOTOR:
VAIBEN CONS Y VARINCA, UTE

EDIFICIO 2. PORTAL 2
PLANTA BAJA. DISTRIBUCIÓN Y CONTRAINCENDIOS

12.2

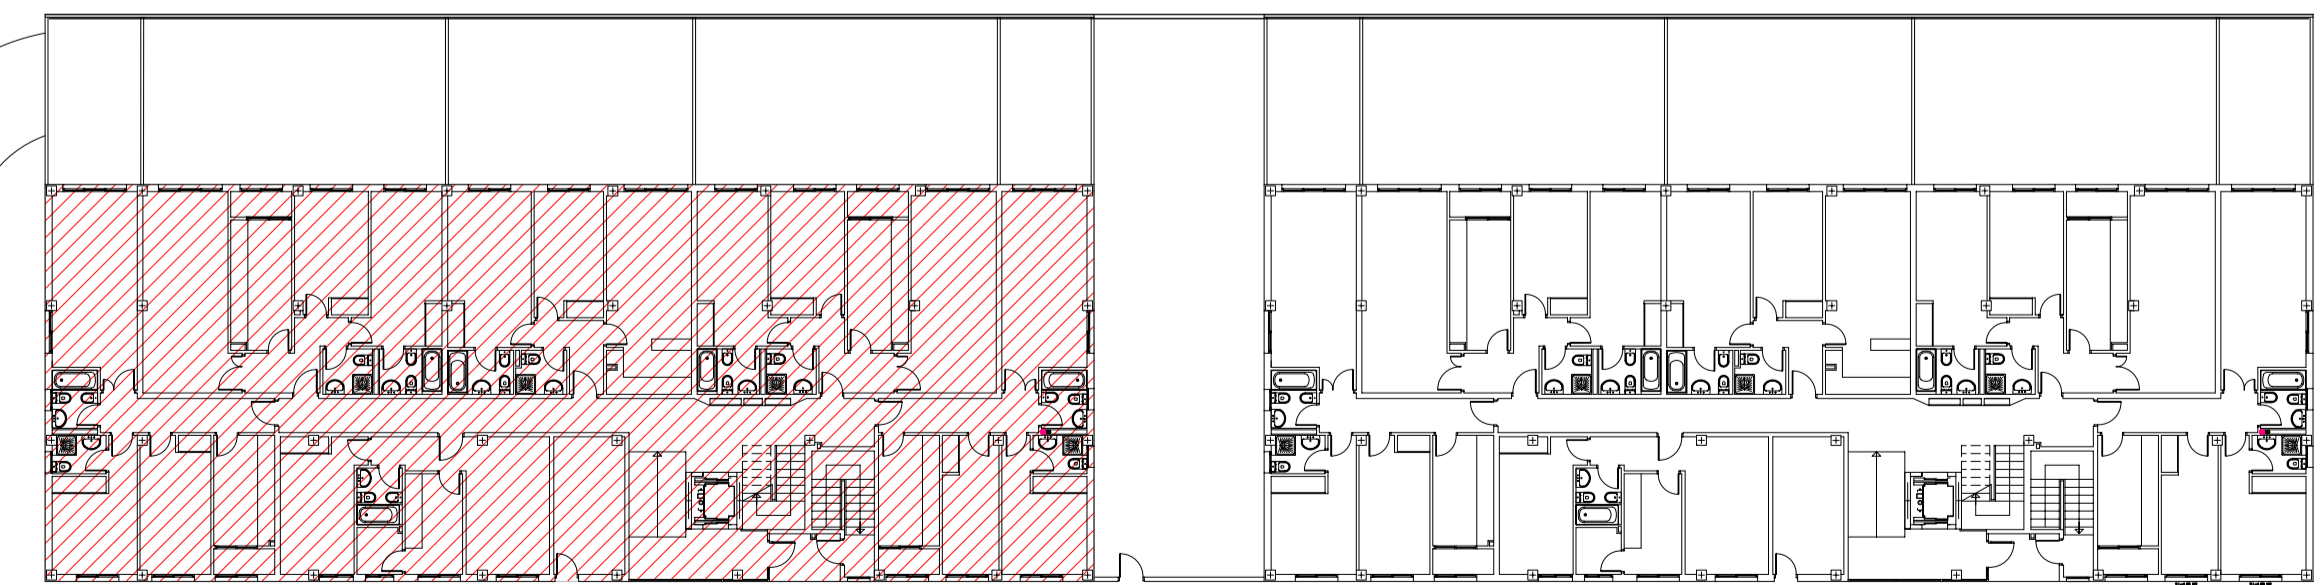

EDIFICIO 2. portal 2

EMERGENCIA. SIMBOLOGÍA

- CAJA DE CONEXIÓN
- PUNTO EMERGENCIA 300 LUMES
- PUNTO EMERGENCIA (300+60) LUMES
- DETECTOR DE HUMO
- EXTINTOR MANUAL
- BOCA DE INCENDIO EQUIPADA (B.I.E.)