


ALZADO PRINCIPAL

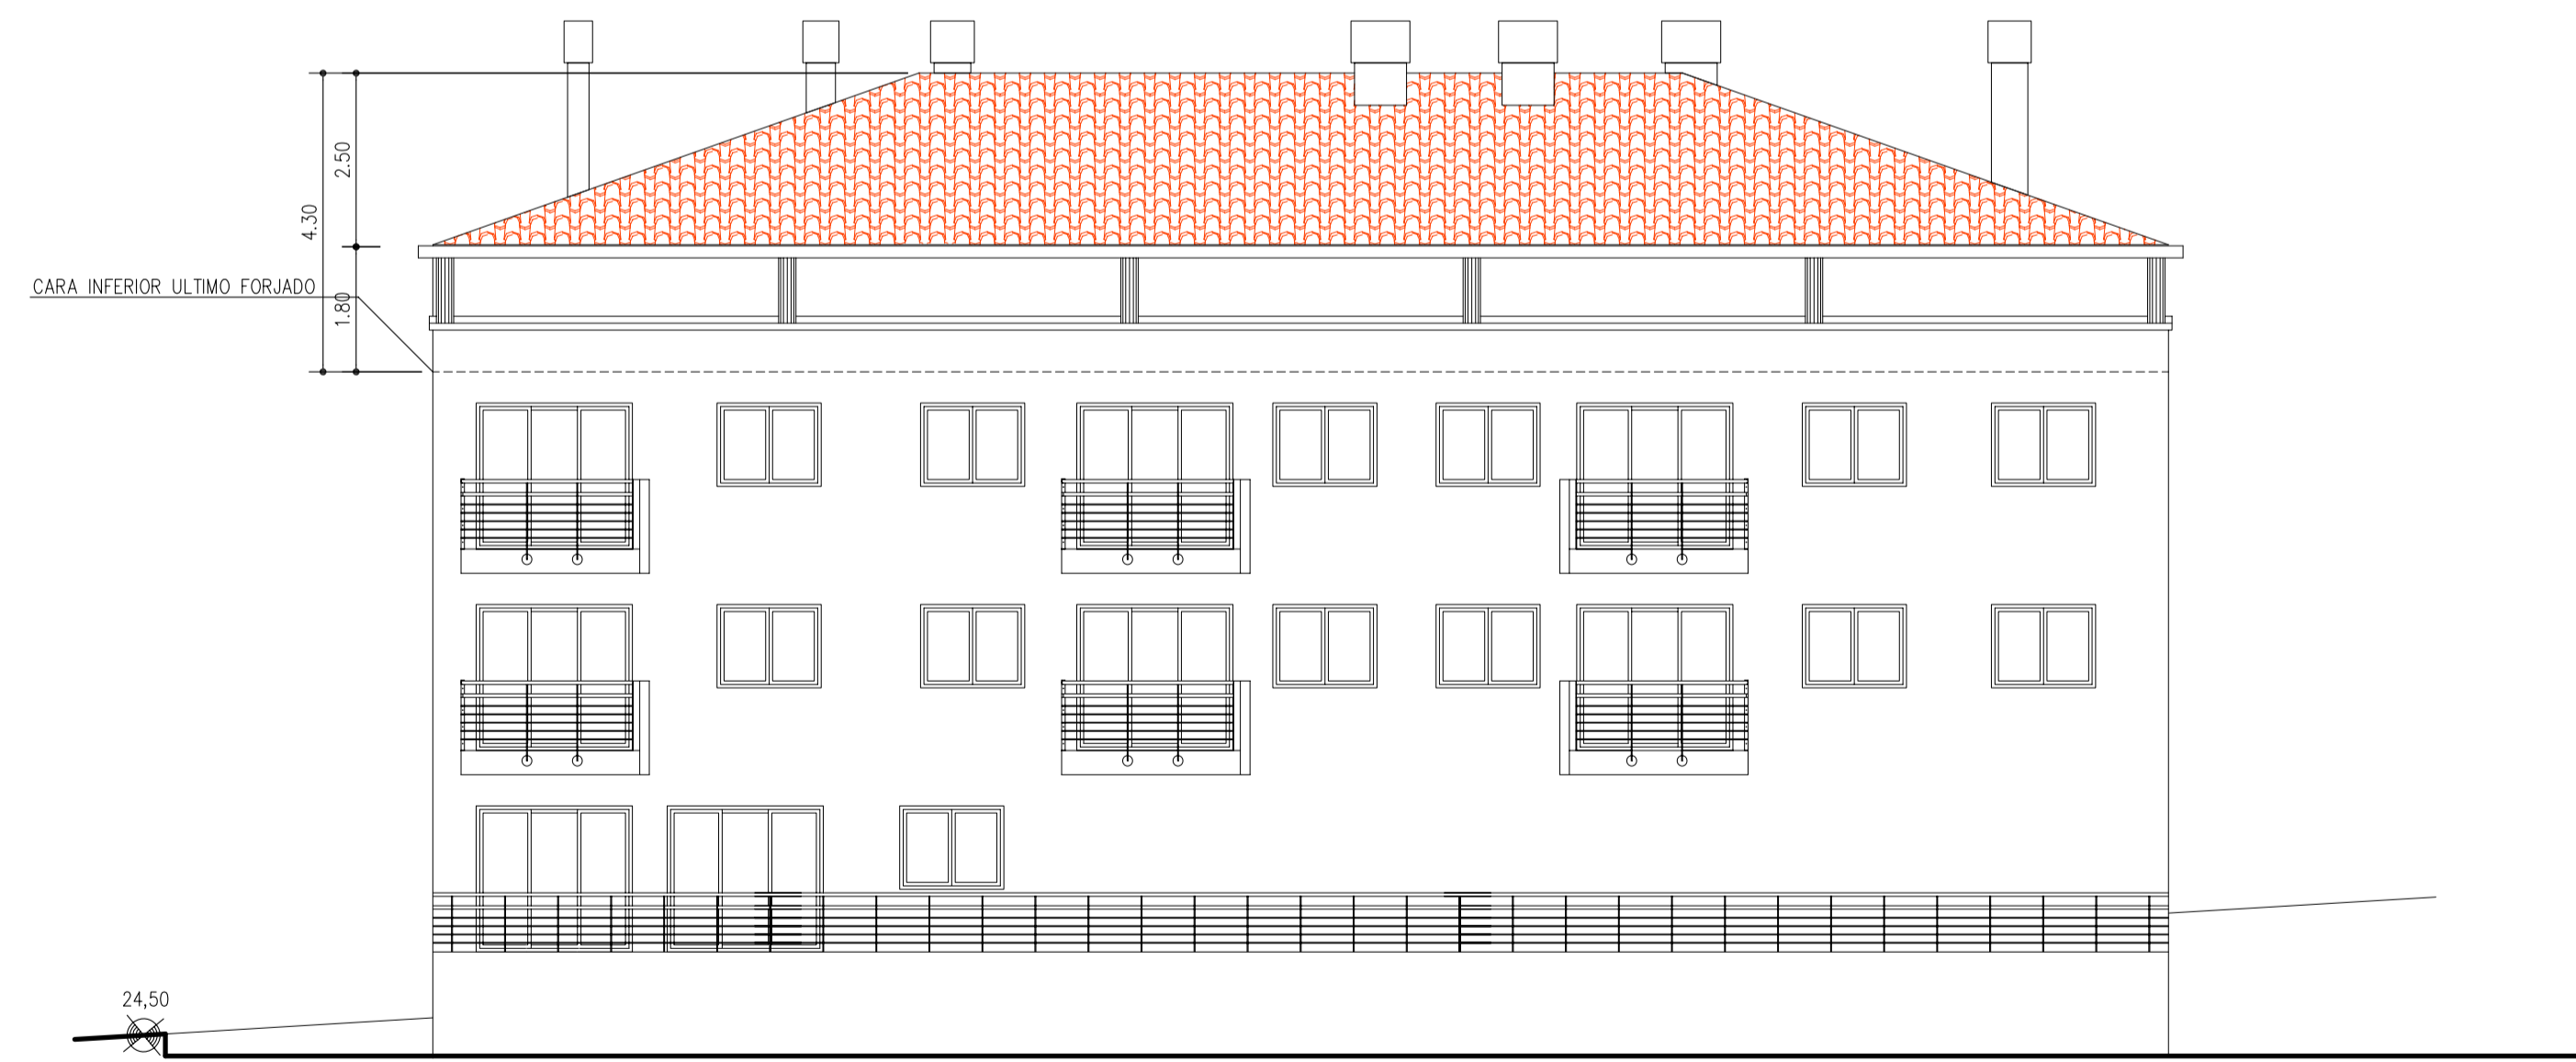

ALZADO POSTERIOR

<p>PROYECTO BÁSICO REFORMADO Y DE EJECUCIÓN PARA UN EDIFICIO DE: DOS PLANTAS SÓTANO, PLANTA BAJA Y DOS PLANTAS ALTAS PARA GARAJES, TRASTEROS, COMERCIAL Y DIEZ VIVIENDAS SITO EN: RÚA DO PETEIRO. AYUNTAMIENTO DE MUGARDOS.</p>	
<p>JUNIO 2008 08/782_02RBE A/ALZ1</p>	<p>PROMOTOR: VAIBEN CONS y VARINCA, UTE</p>
<p>E: 1:100</p>	<p>ALZADO PRINCIPAL Y ALZADO POSTERIOR</p>
<p>15</p>	<p>JOSE MARIA DORICO SUAREZ. Arquitecto Colegiado 702</p>