



ALZADO LATERAL DERECHO

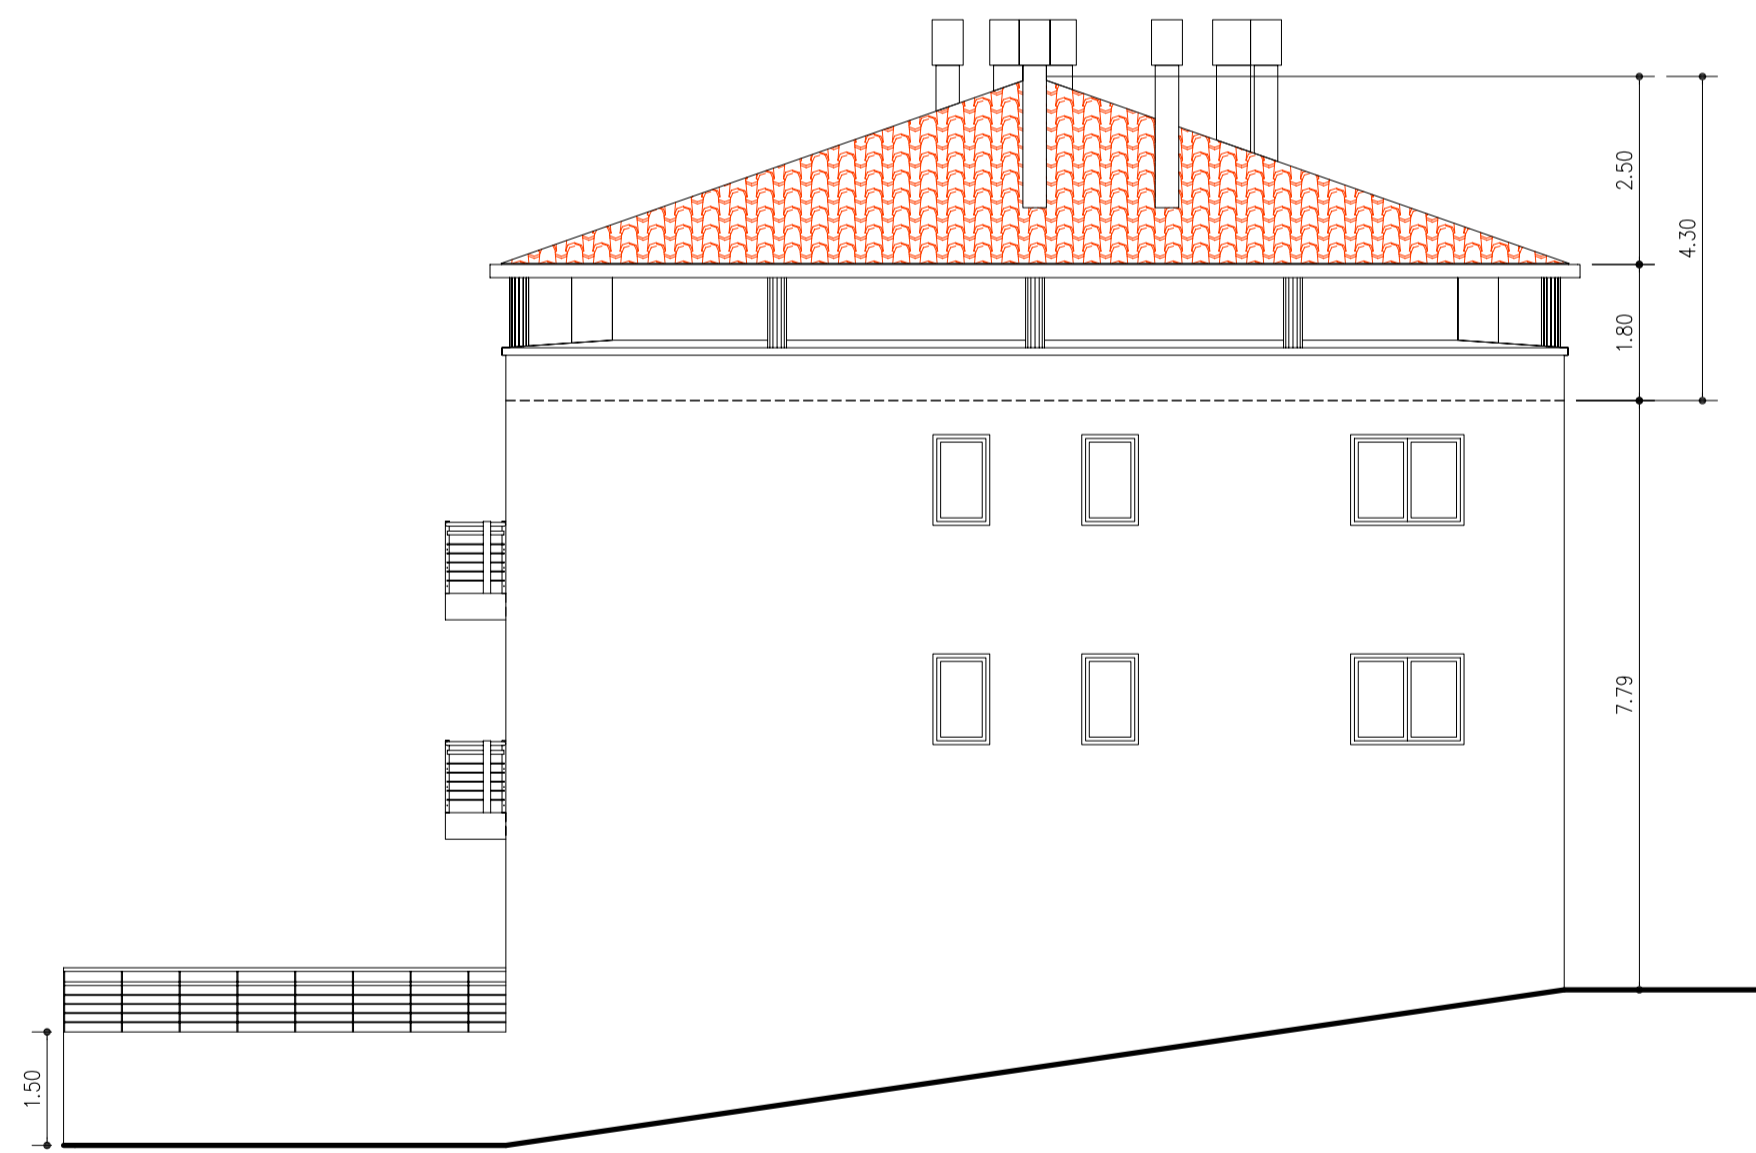


SECCIÓN A-A'



ALZADO LATERAL IZQUIERDO

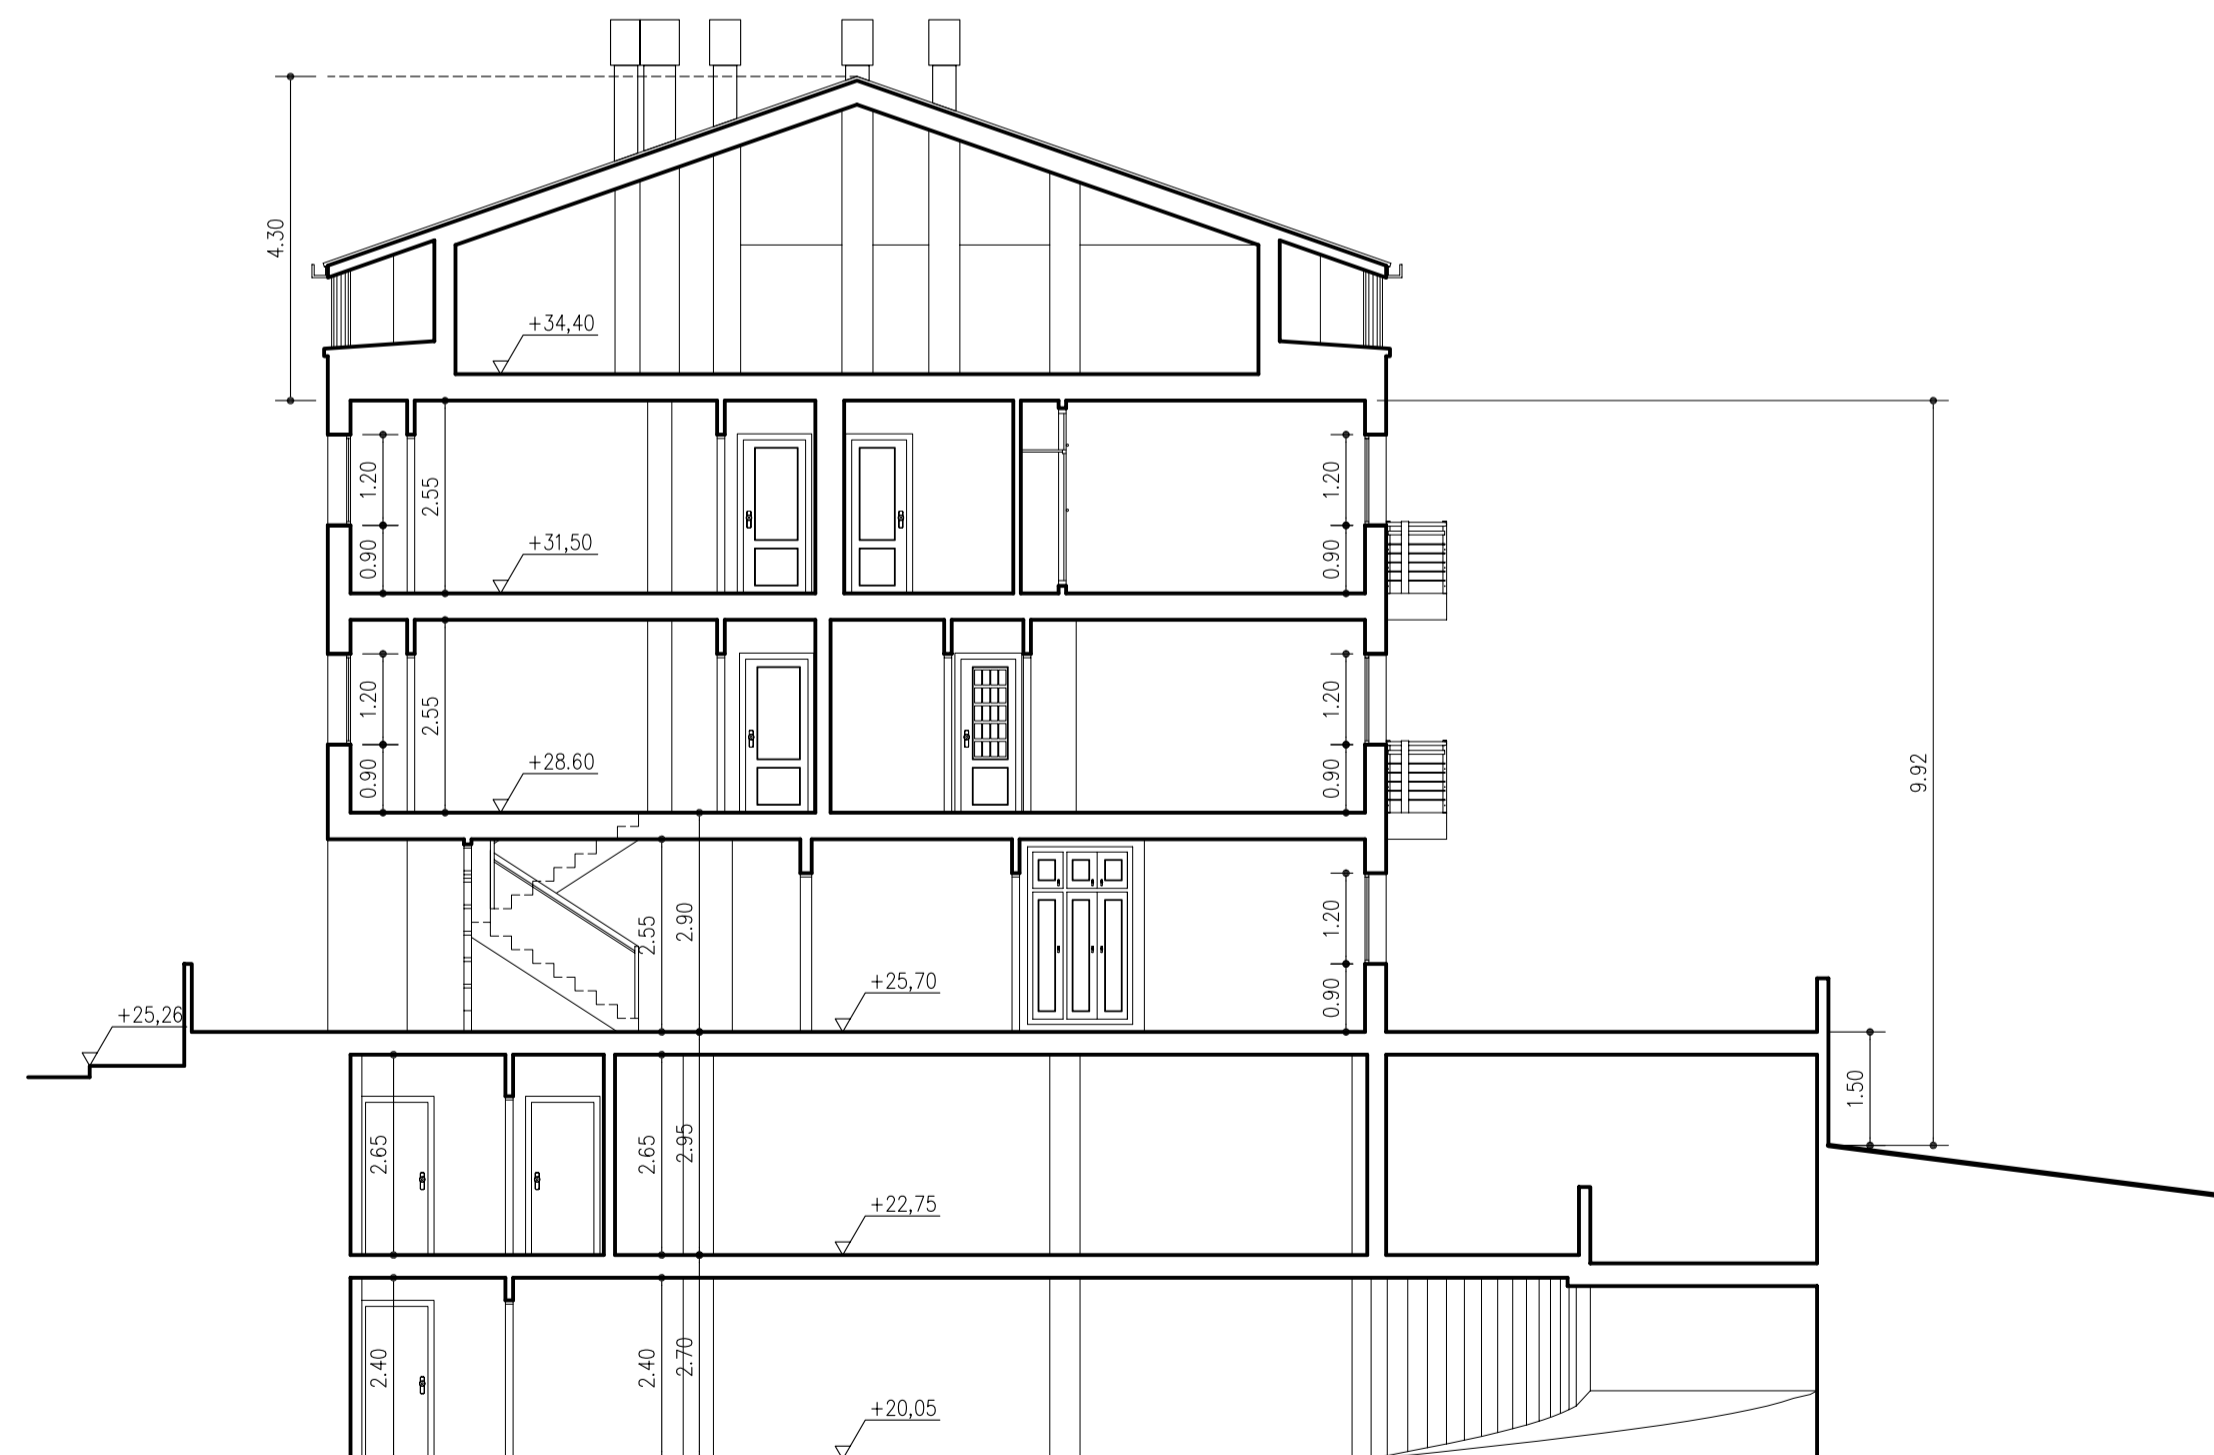

SECCIÓN B-B'

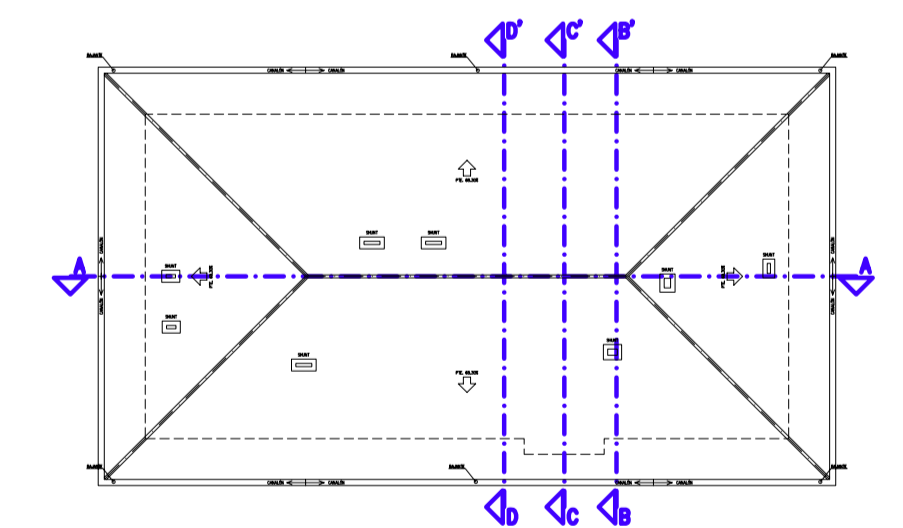

JUNIO 2008 08/782_02RBE A/ALZZSECC		PROMOTOR: VAIBEN CONS y VARINCA, UTE		ALZADO LATERAL DERECHO Y ALZADO LATERAL IZQUIERDO SECCIONES A-A' Y B-B'
E: 1:100				
<h1>16</h1>		JOSÉ MARÍA DOMÍNGO SUÁREZ Arquitecto Colegiado 702		