




ALZADO LATERAL IZQUIERDO

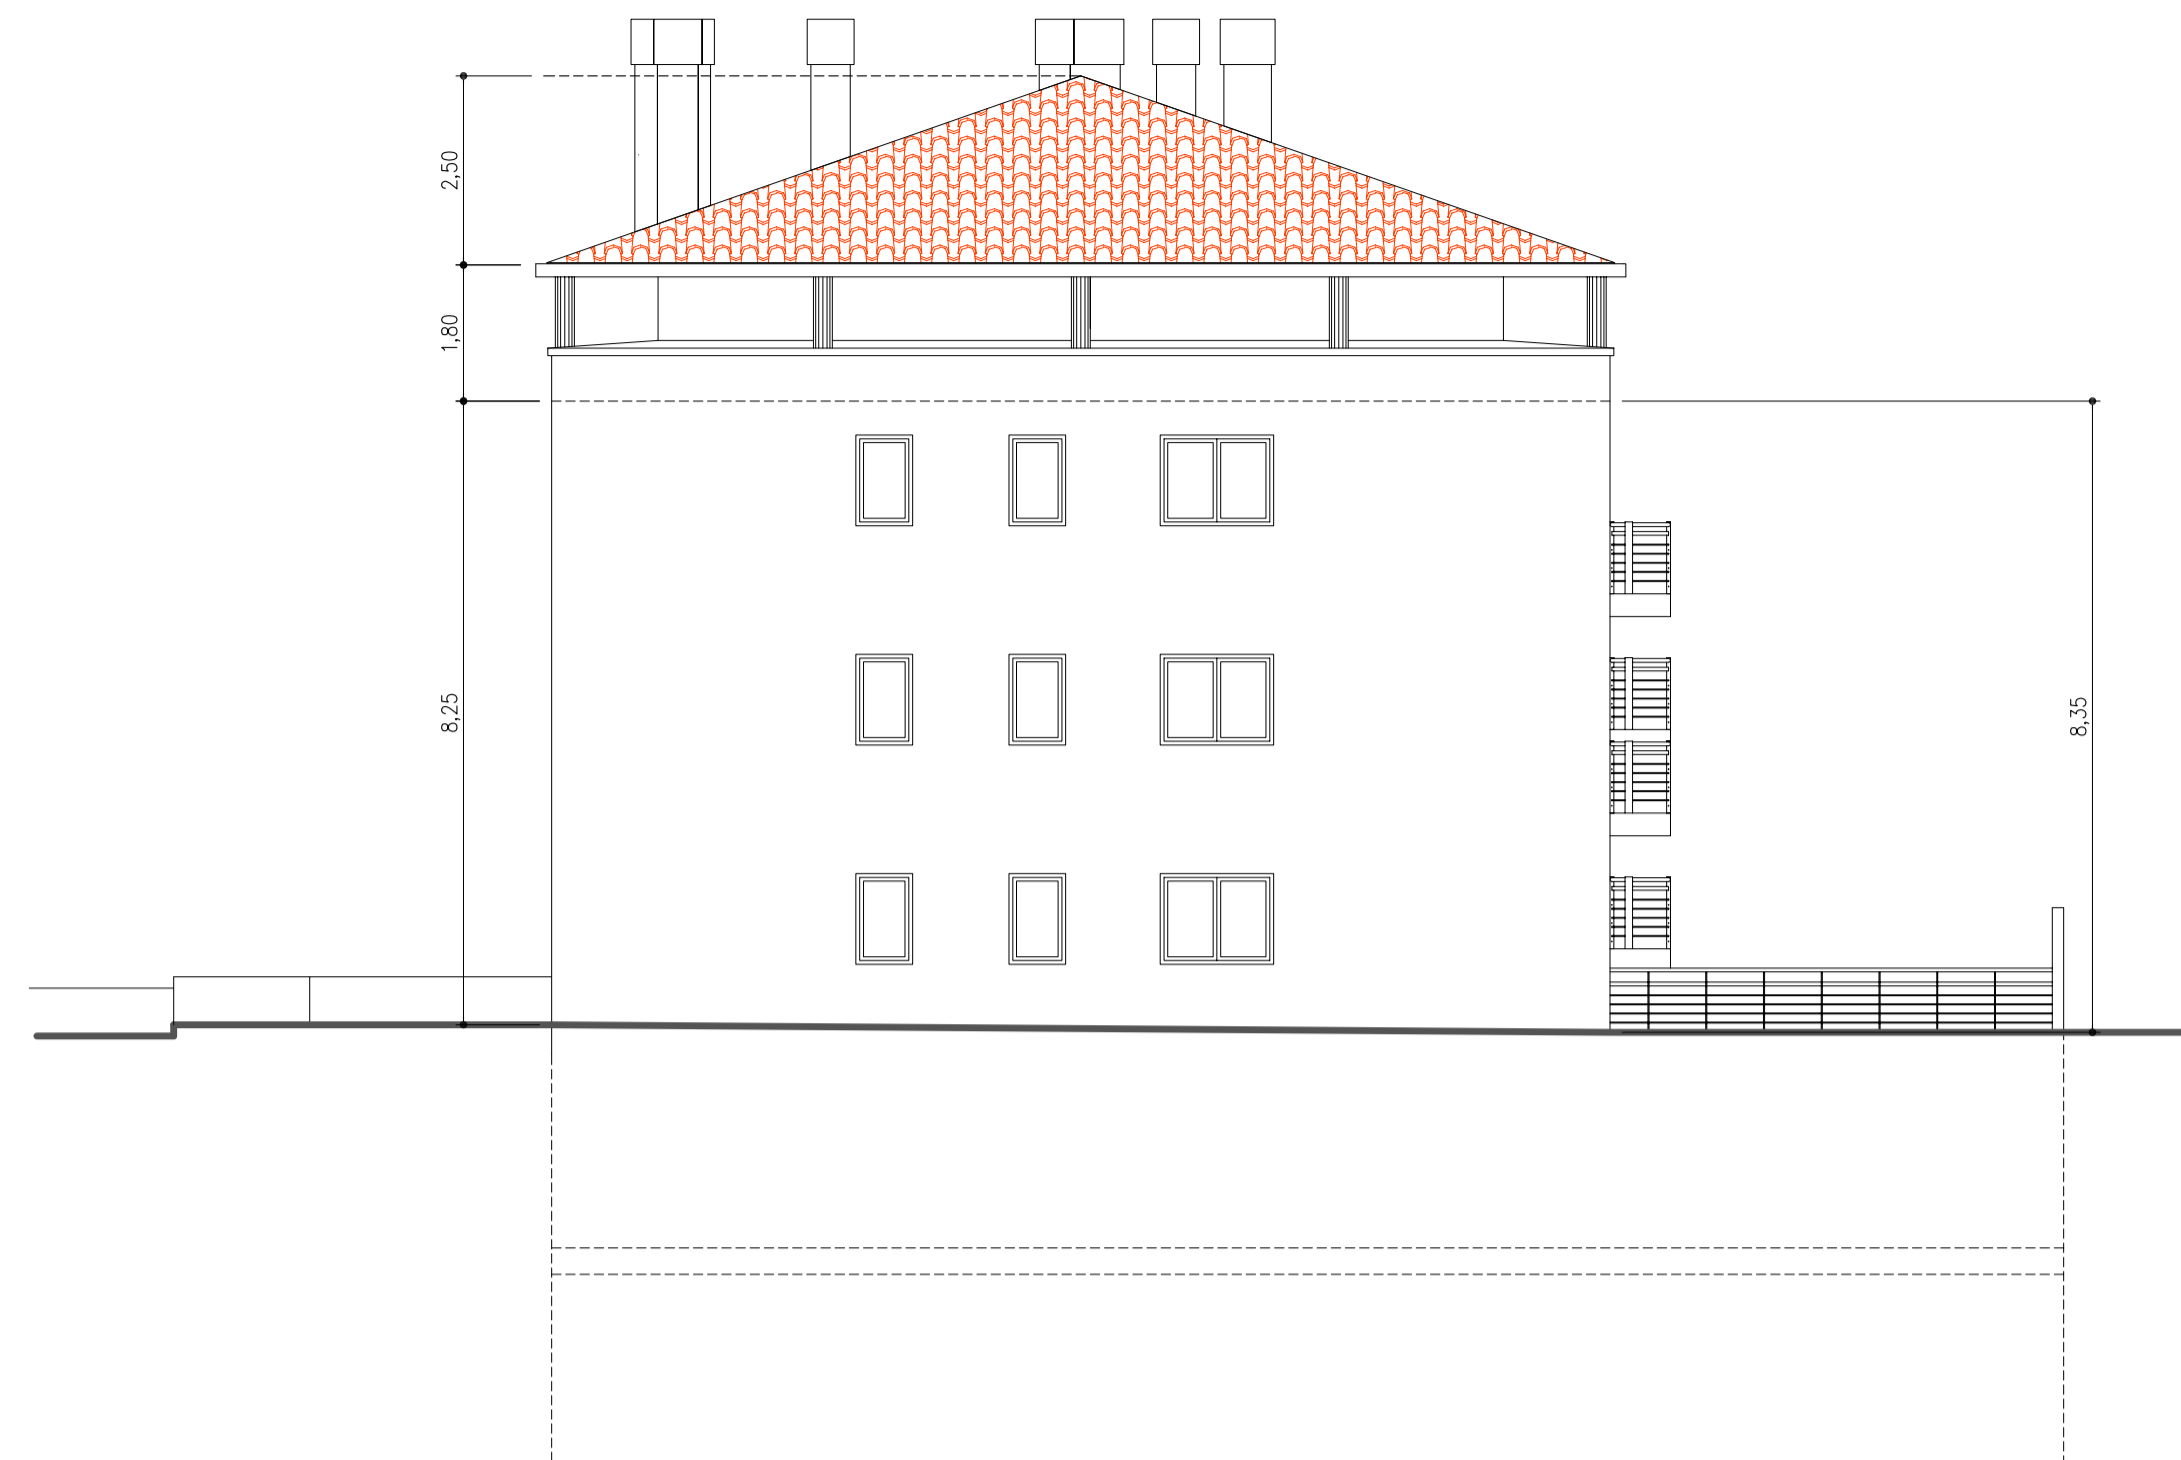


ALZADO LATERAL DERECHO

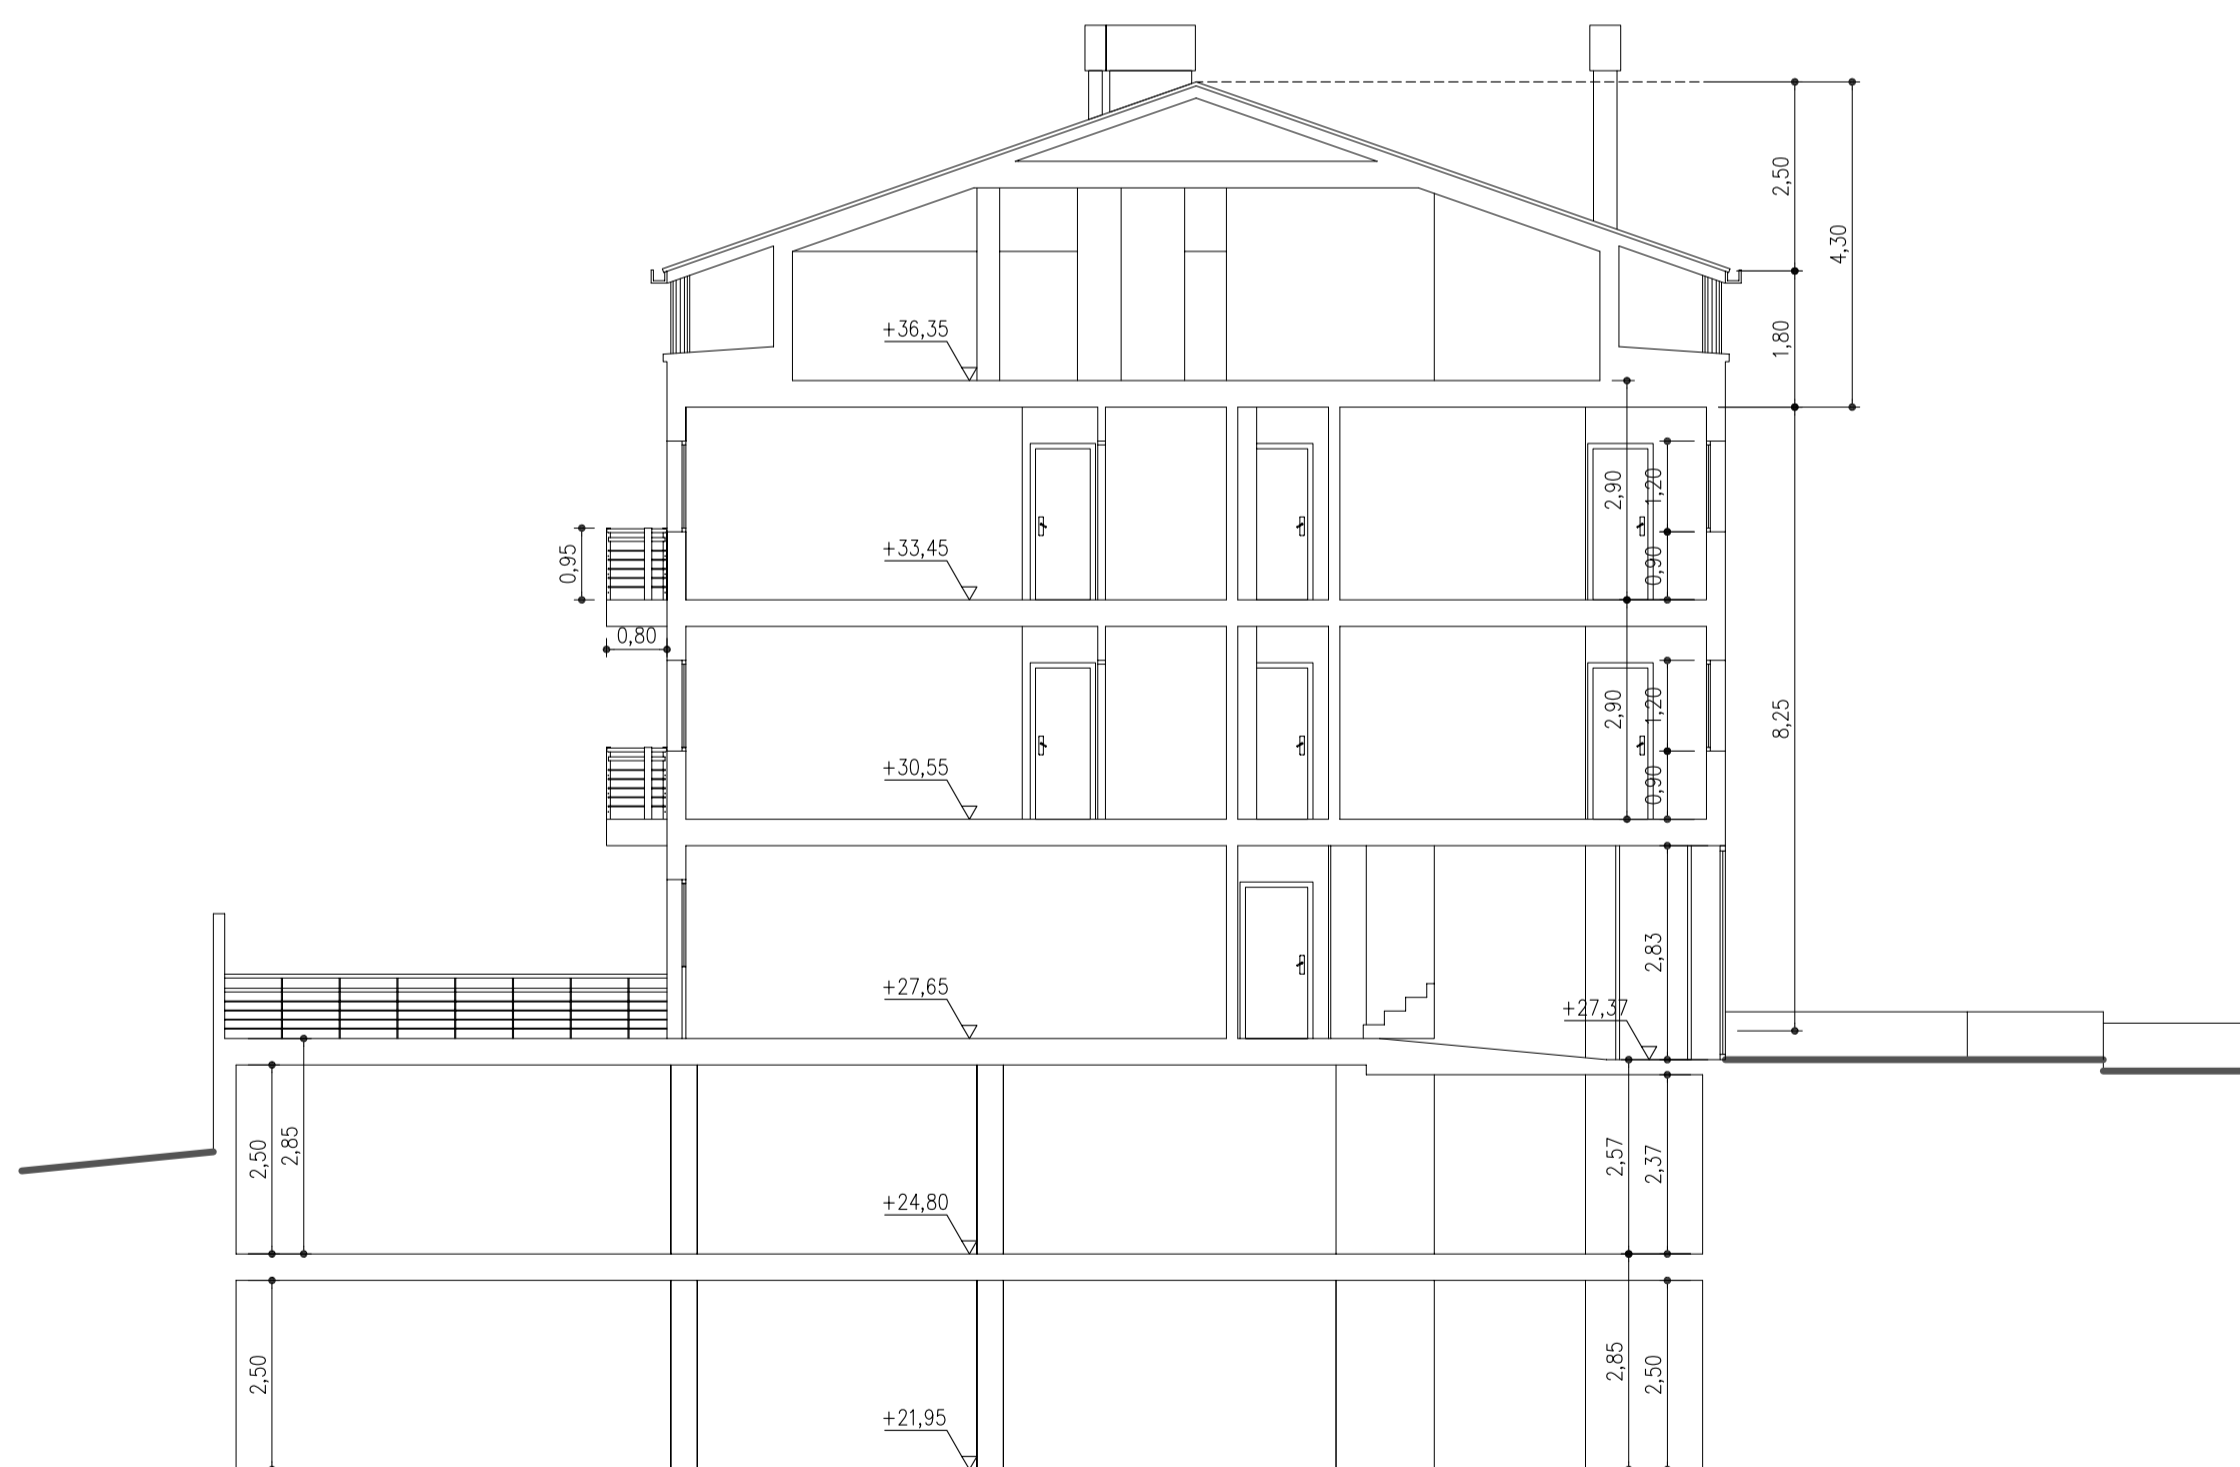


SECCION DD

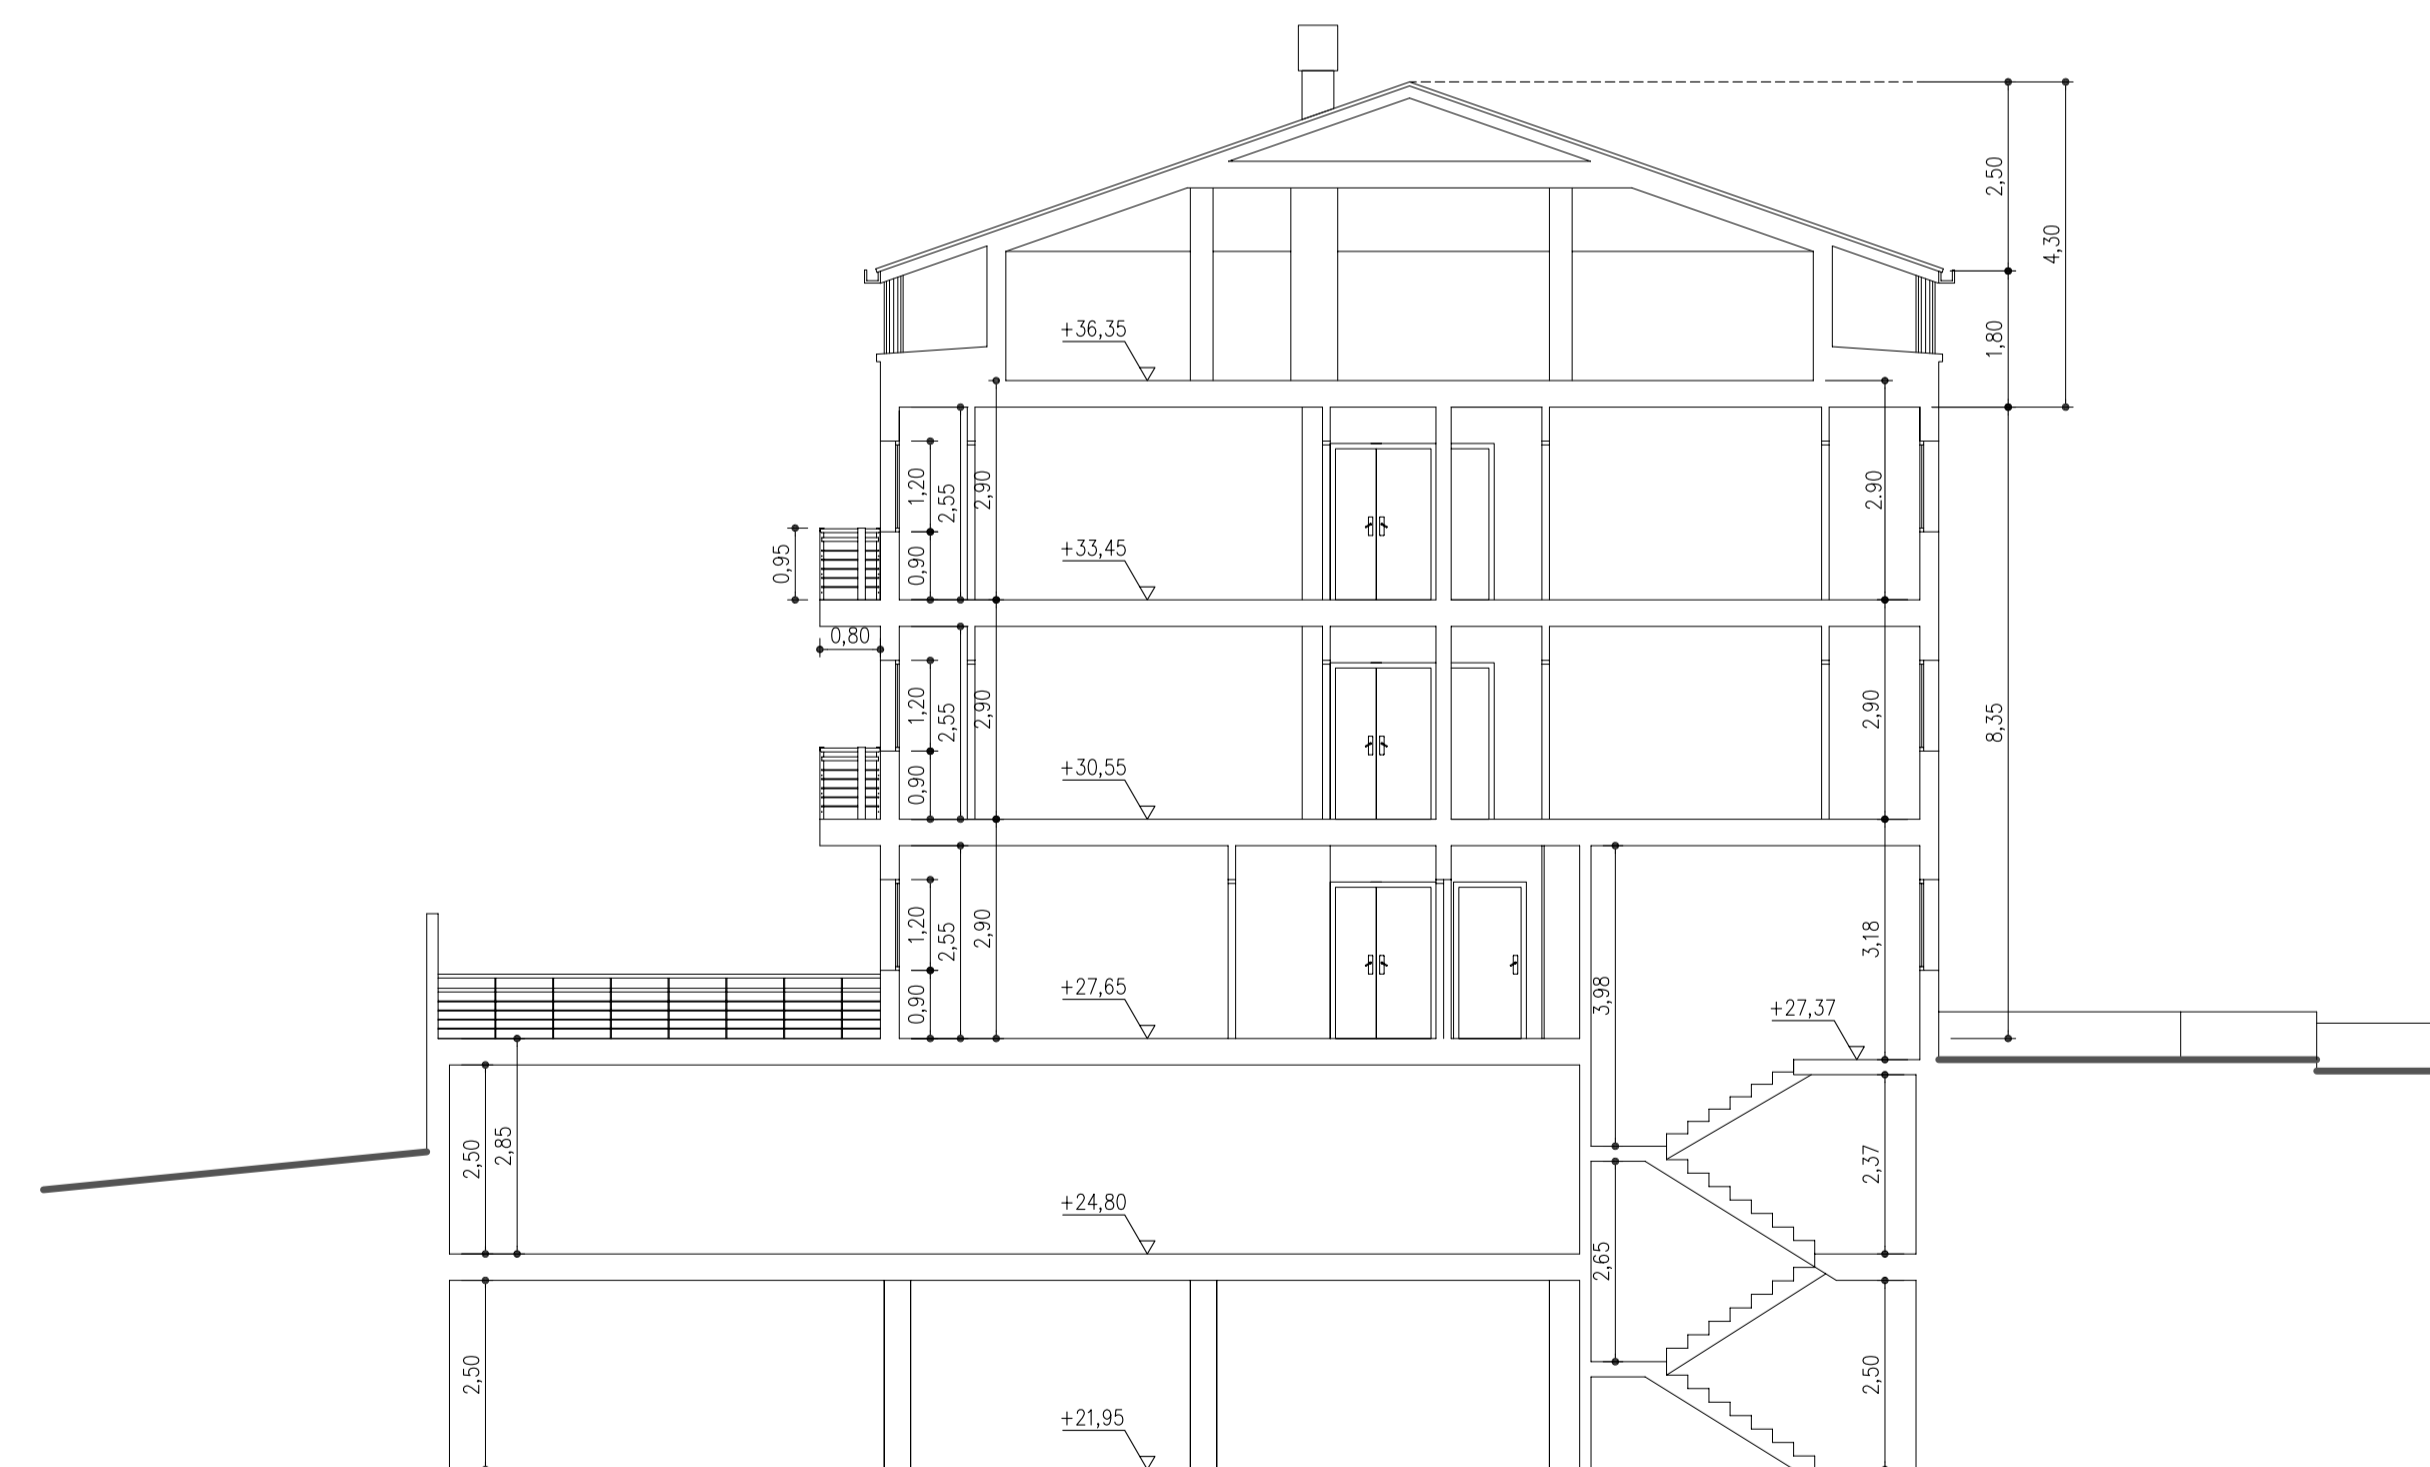

SECCION EE

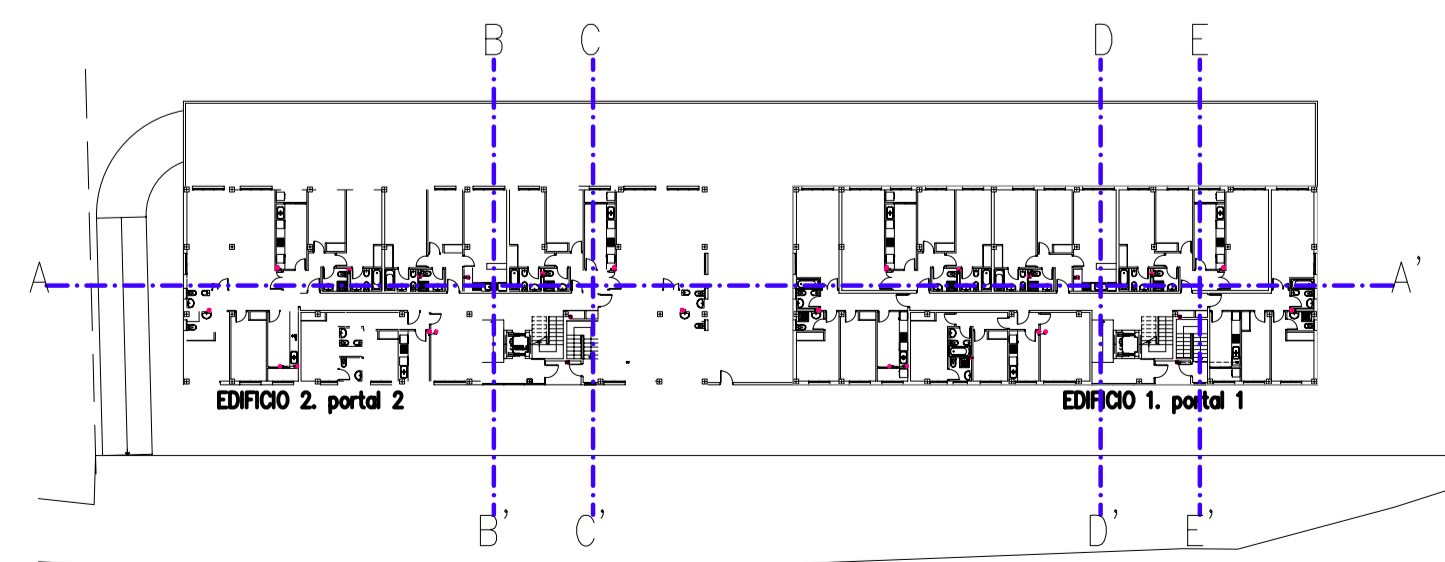

 DORCO ARQUITECTOS S.L. MAYO 2008 08/782RBE /ALZ2 E: 1:100	PROYECTO BÁSICO REFORMADO Y DE EJECUCIÓN PARA DOS EDIFICIOS COMPUESTOS POR: DOS PLANTAS SÓTANOS, PLANTA BAJA, DOS PLANTAS ALTAS Y PLANTA BAJOCUBIERTA PARA GARAJES, TRASTEROS Y 36 VIVIENDAS, SITO EN: RUA DO PETEIRO. AYUNTAMIENTO DE MUGARDOS.	
	PROMOTOR: VAIBEN CONS Y VARINCA, UTE	ALZADOS LATERAL DERECHO Y LATERAL IZQUIERDO. SECCIONES
<h1>23</h1>		JOSE MARA DORICO SUAREZ. Arquitecto Colegiado 702